


Technische Änderungen vorbehalten.

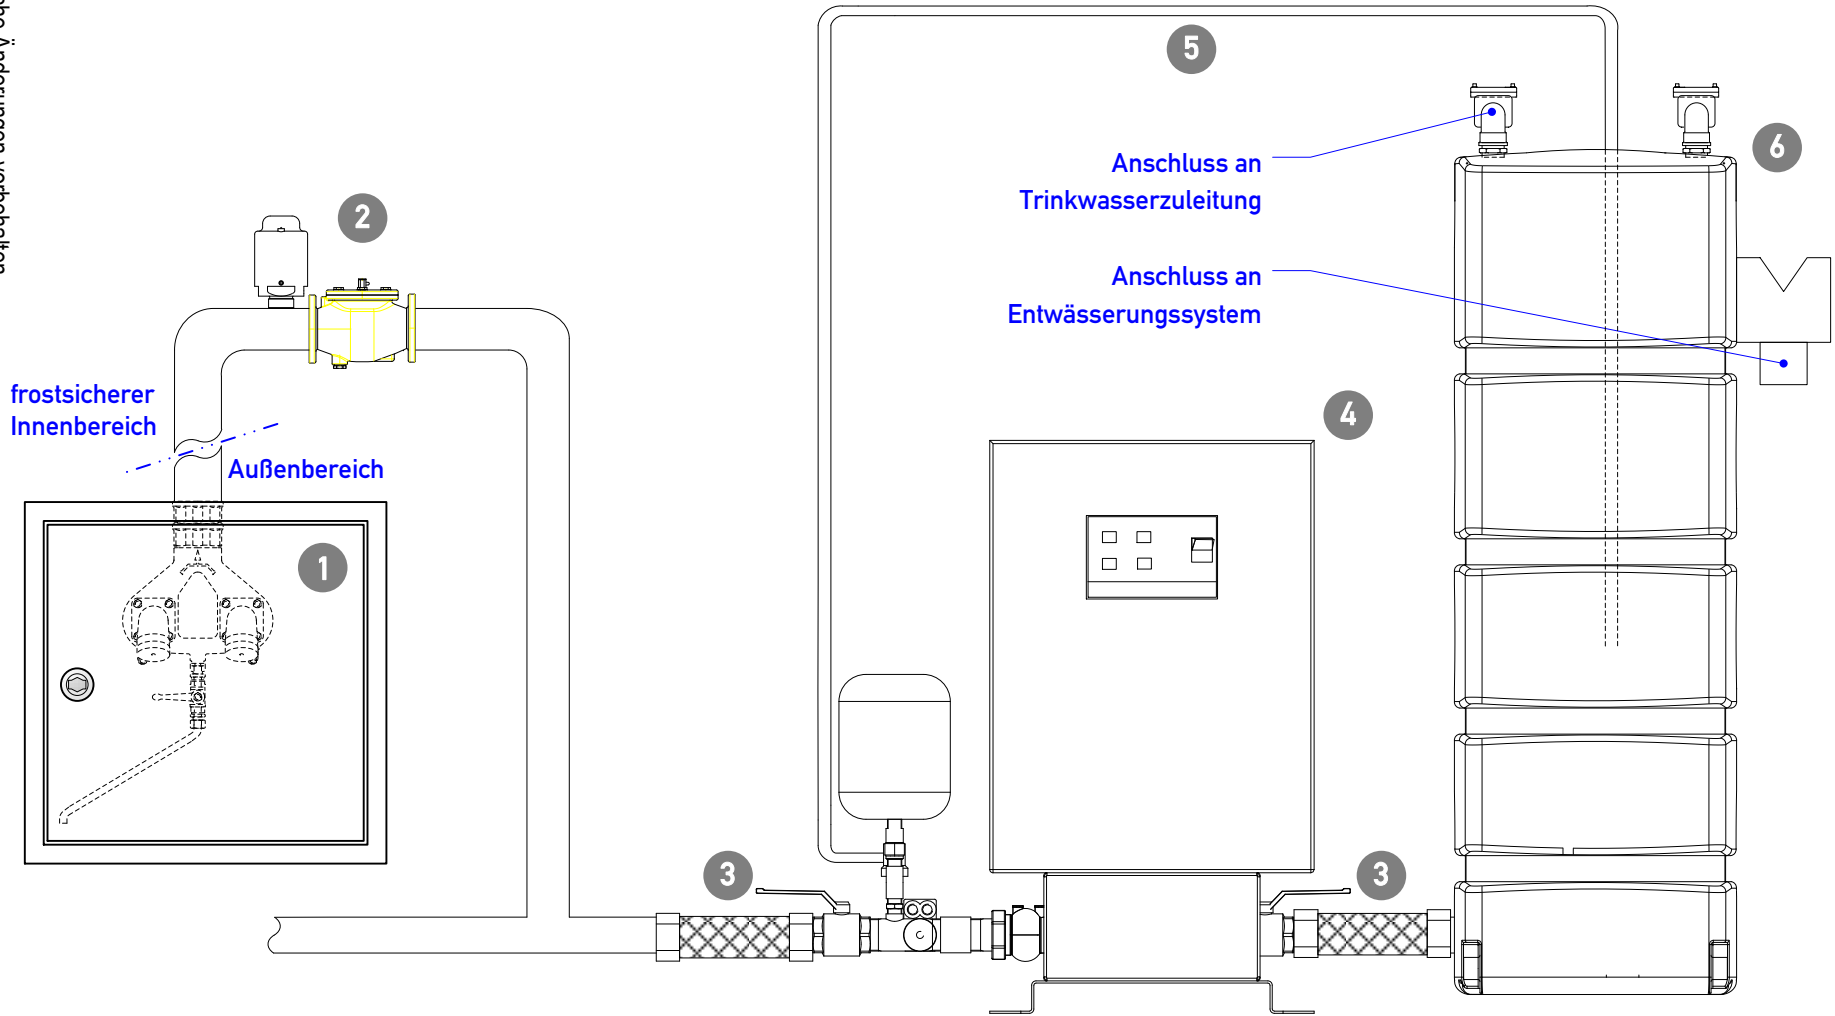

- 1 Noteinspeisung für die Feuerwehr
- 2 Rückflusssssverhinderer und Be- und Entlüfter
- 3 Kompensatoren / Edelstahl-Wellschläuche

- 4 Feuerlösch-Druckerhöhungsanlage FLP III inkl. Steuergerät und Überströmventil
- 5 Bauseitige Überströmleitung zurück zum Behälter
- 6 Vorlagebehälter VBH inkl. Zulaufsteuerung

Anschluss an  
Trinkwasserzuleitung

Anschluss an  
Entwässerungssystem

frostsicherer  
Innenbereich

Außenbereich